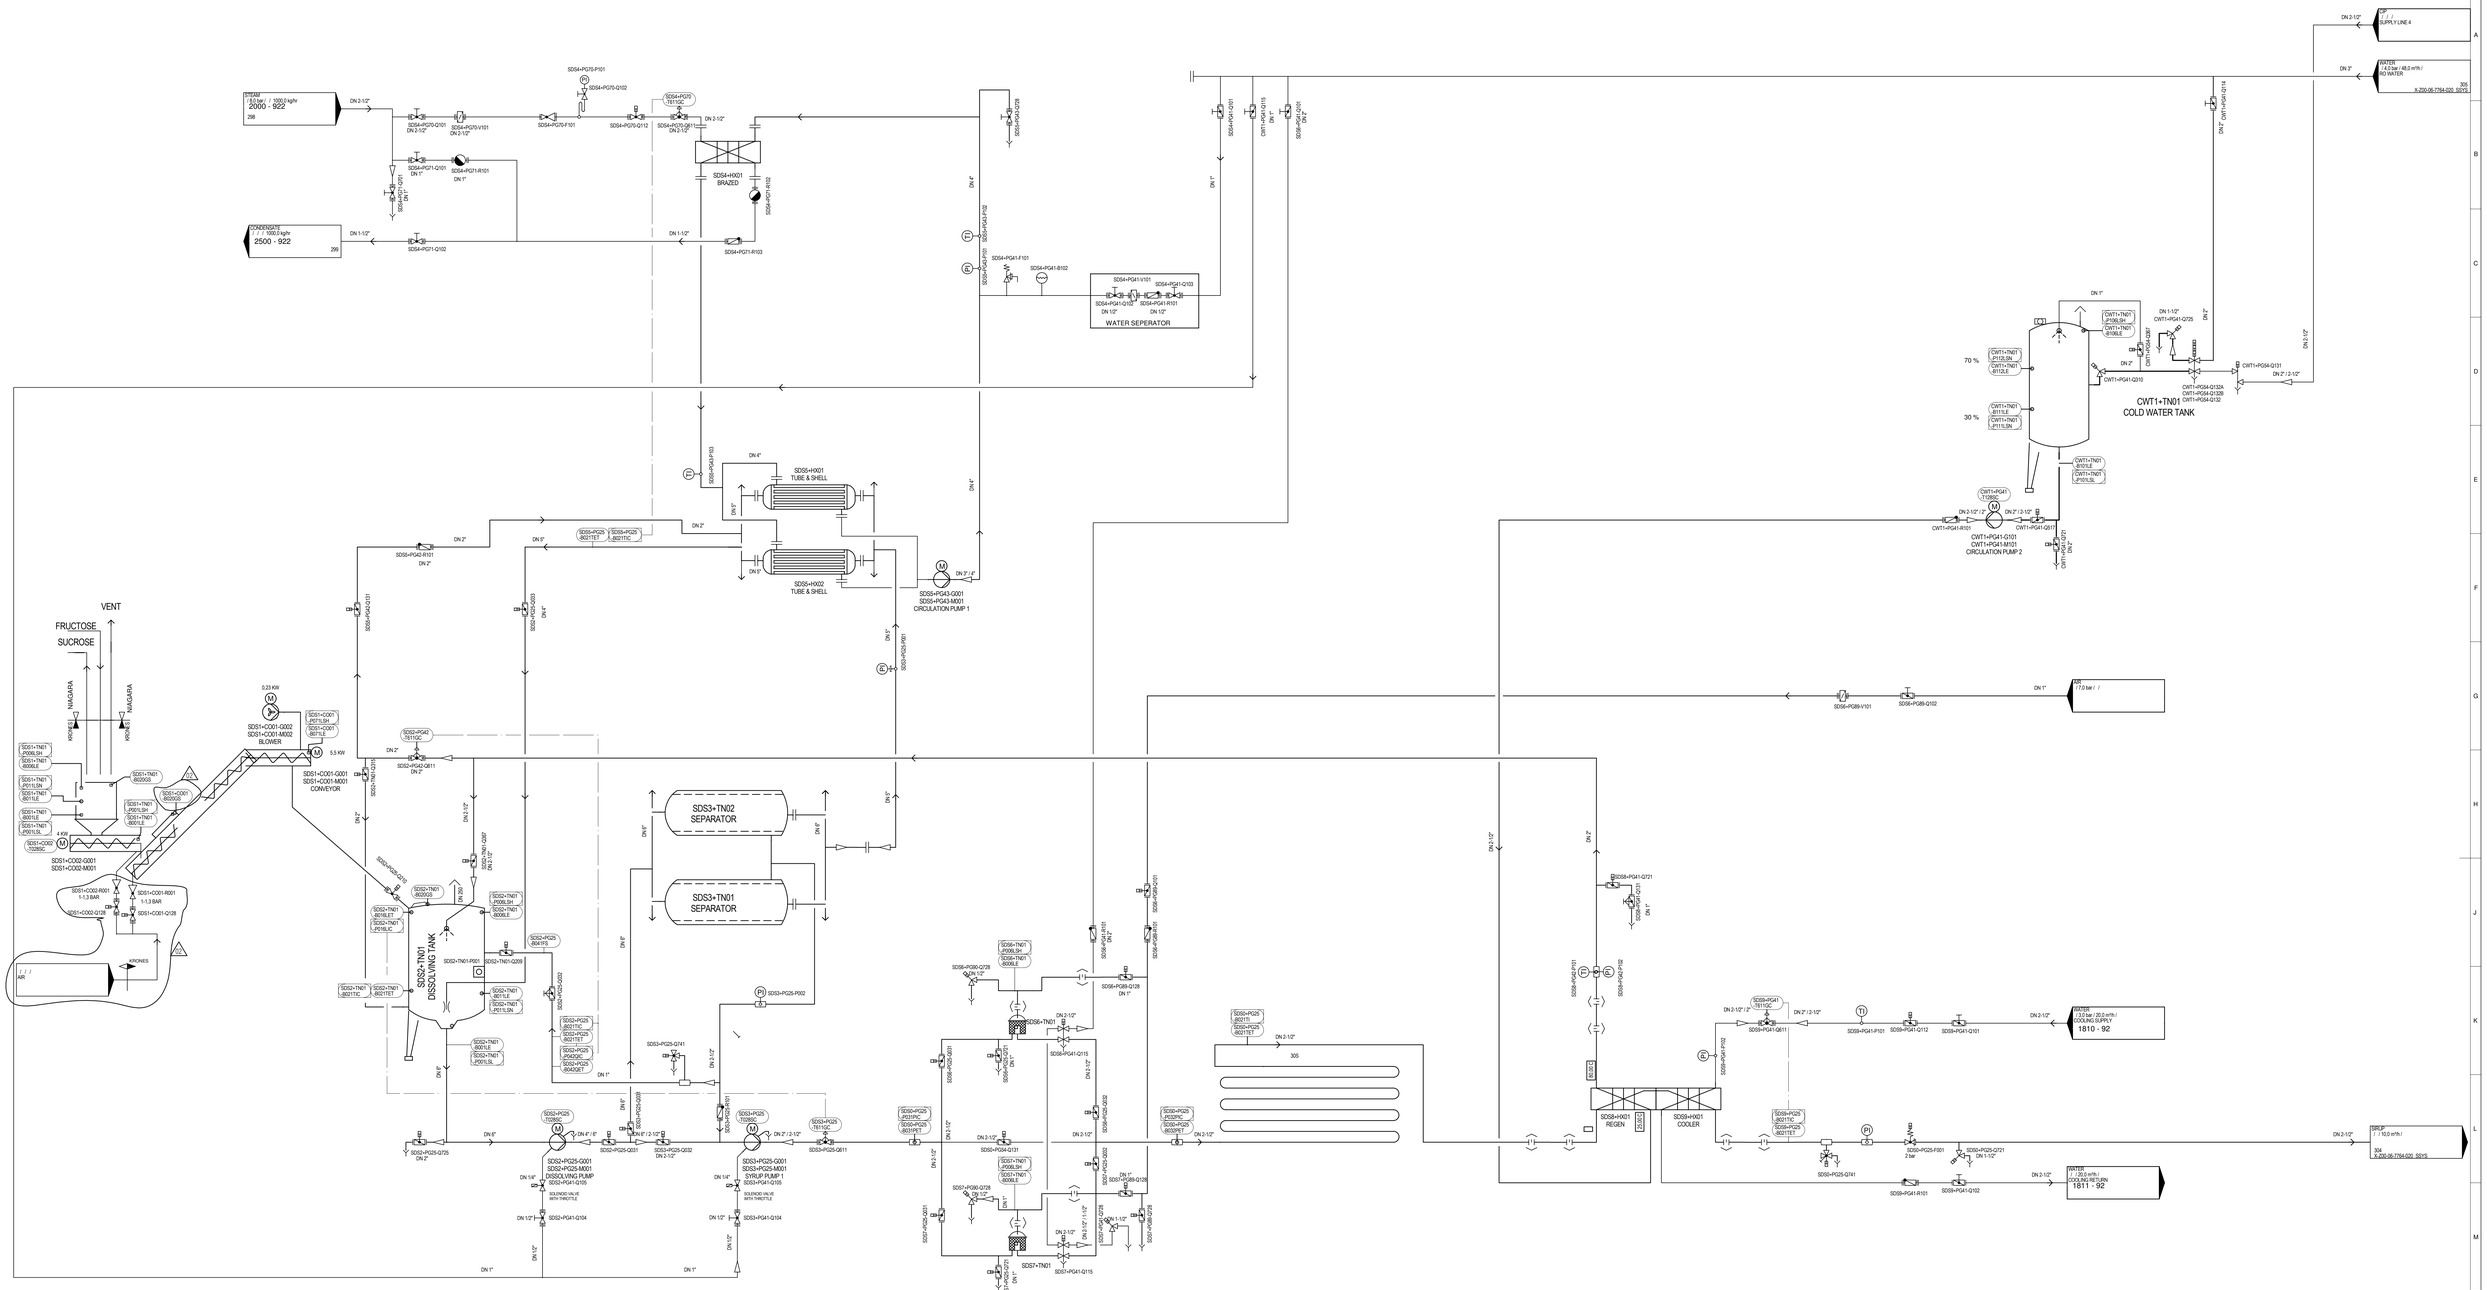

SDS2+TN01	SDS3+TN01	SDS3+TN02	CWT1+TN01
DISSOLVING TANK	SEPARATOR	SEPARATOR	COLD WATER TANK
d = 1250,0 mm	d =	d =	d = 800,0 mm
V = 2000 L	V =	V =	V =500 L
			KRONES

SDS4+HX01	SDS5+HX01	SDS5+HX02	SDS8+HX01	SDS9+HX01	SDS1+CO02-M001	SDS1+CO01-G001	SDS1+CO01-G002
BRAZED	TUBE & SHELL	TUBE & SHELL	REGEN	COOLER		CONVEYOR	BLOWER
P =	P = 312,0 kW	P = 312,0 kW	P = 285,0 kW	P = 252,0 kW	P = 4,0 kW	P = 5,5 kW	Q =
V( ) =	V( ) = 60,0 m^3/hr	V( ) = 60,0 m^3/hr	V( ) = 10,0 m^3/hr	V( ) = 10,0 m^3/hr	n =	n =	dp =

SDS5+PG43-M001	SDS2+PG25-M001	SDS3+PG25-M001	CWT1+PG41-M101
W + 30/80 Ø125	W + 65/350 Ø235	W + 35/35 Ø165	W + 22/20 Ø130
P = 8,6 kW	P = 21,0 kW	P = 8,6 kW	P = 4,6 kW
n = 3500,0 rpm	n = 1740,0 rpm	n = 3500,0 rpm	n = 3500,0 rpm
KRONES	KRONES	KRONES	KRONES
SDS5+PG43-G001	**SDS2+PG25-G001**	**SDS3+PG25-G001**	**CWT1+PG41-G101**
CIRCULATION PUMP 1	DISSOLVING PUMP	SYRUP PUMP 1	CIRCULATION PUMP 2
Q = 100,0 m³/h	Q = 150,0 m³/h	Q = 18,0 m³/h	Q = 18,0 m³/h
dp = 2,0 bar	dp = 2,1 bar	dp = 5,3 bar	dp = 3,0 bar
KRONES	KRONES	KRONES	KRONES

Angebotsnummer:			NIAGARA BOTTLING LLC
Auftragsnummer: 7009321			KRONES WERK STEINECKER
VT	02	REVISION 02	14.11.08 09:38:12 VOOKINGER
YKP	Ausgabe	Änderung	Tag Name
TS	Weitergabe sowie Vervielfältigung dieser Unterlage, sowie Verwertung und Mitteilung ihres Inhalts ist nicht erlaubt, soweit nicht ausdrücklich gestattet. Zuwiderhandlungen verpflichten zu Schadensersatz. Alle Rechte für den Fall der Patenterteilung oder Gebrauchsmusterte - Eintragung vorbehalten.		P&ID HOT GRANULATET CONTINUOUS SUGAR DISSOLVER
ZLT			
GPG			
	Name	Datum	Maßstab: 1 : X — Werkstoff: XXX — Ersatz für: — Ersetzt durch: SUD
	Bearb.:	10.06.2008	CAD — Zeichnung nur im CAD-System ändern !!
	Gepr.:		Zeichn.-Nr. X-Z00-06-7764-010
	Genehm. gem.:	21.11.08 12:01:48	
Blattgröße:	DIN A0		

Print Date 24.11.08 08:58:49

\\SCcserver\Projekte\America\USA\Niagara\X-Z00--1\01-SYR--1\X-Z00--1 PID